


VORHABEN- & ERSCHLIESSUNGSPLAN

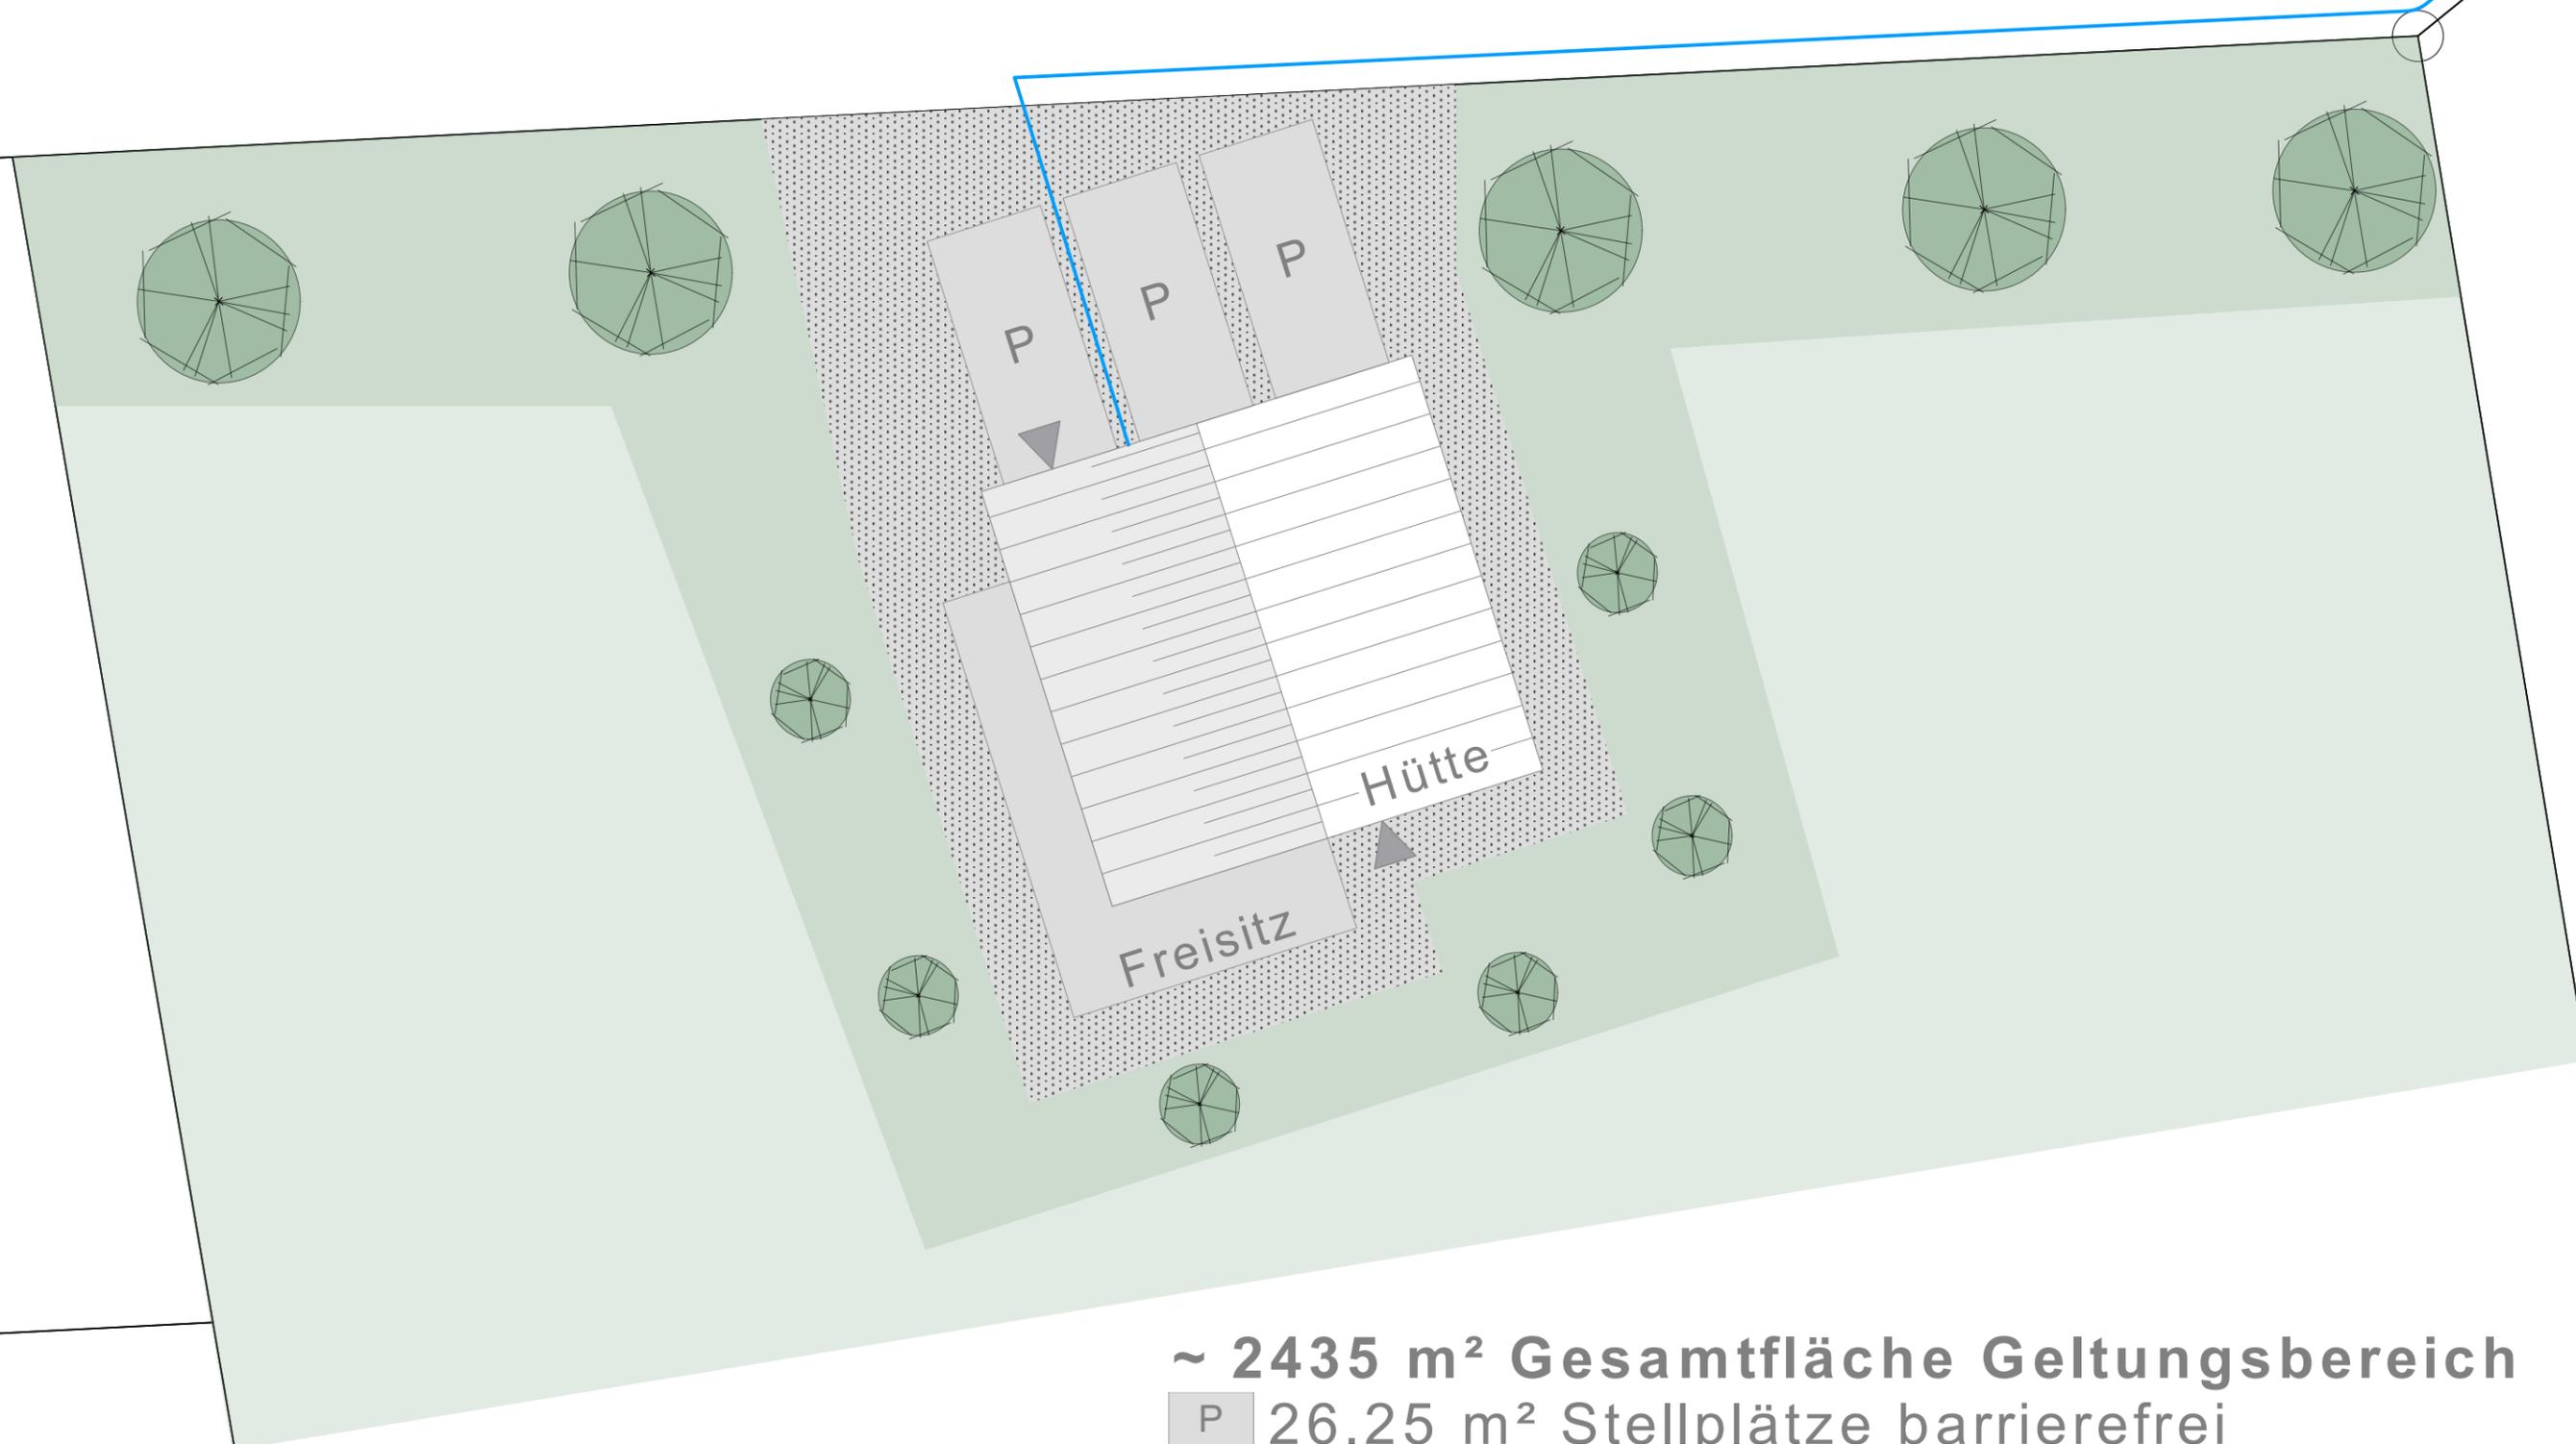

- ~ 2435 m² Gesamtfläche Geltungsbereich**
 - P** 26.25 m² Stellplätze barrierefrei
 - 216 m² Grundriss Hütte mit Freisitz
 - ▒ 222 m² Befestigung der Wege und Zufahrt
- 518 m² überbaute Fläche**